





凡 例	
	火災受信器
	消火栓
	消火器
	避難誘導員

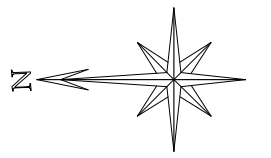

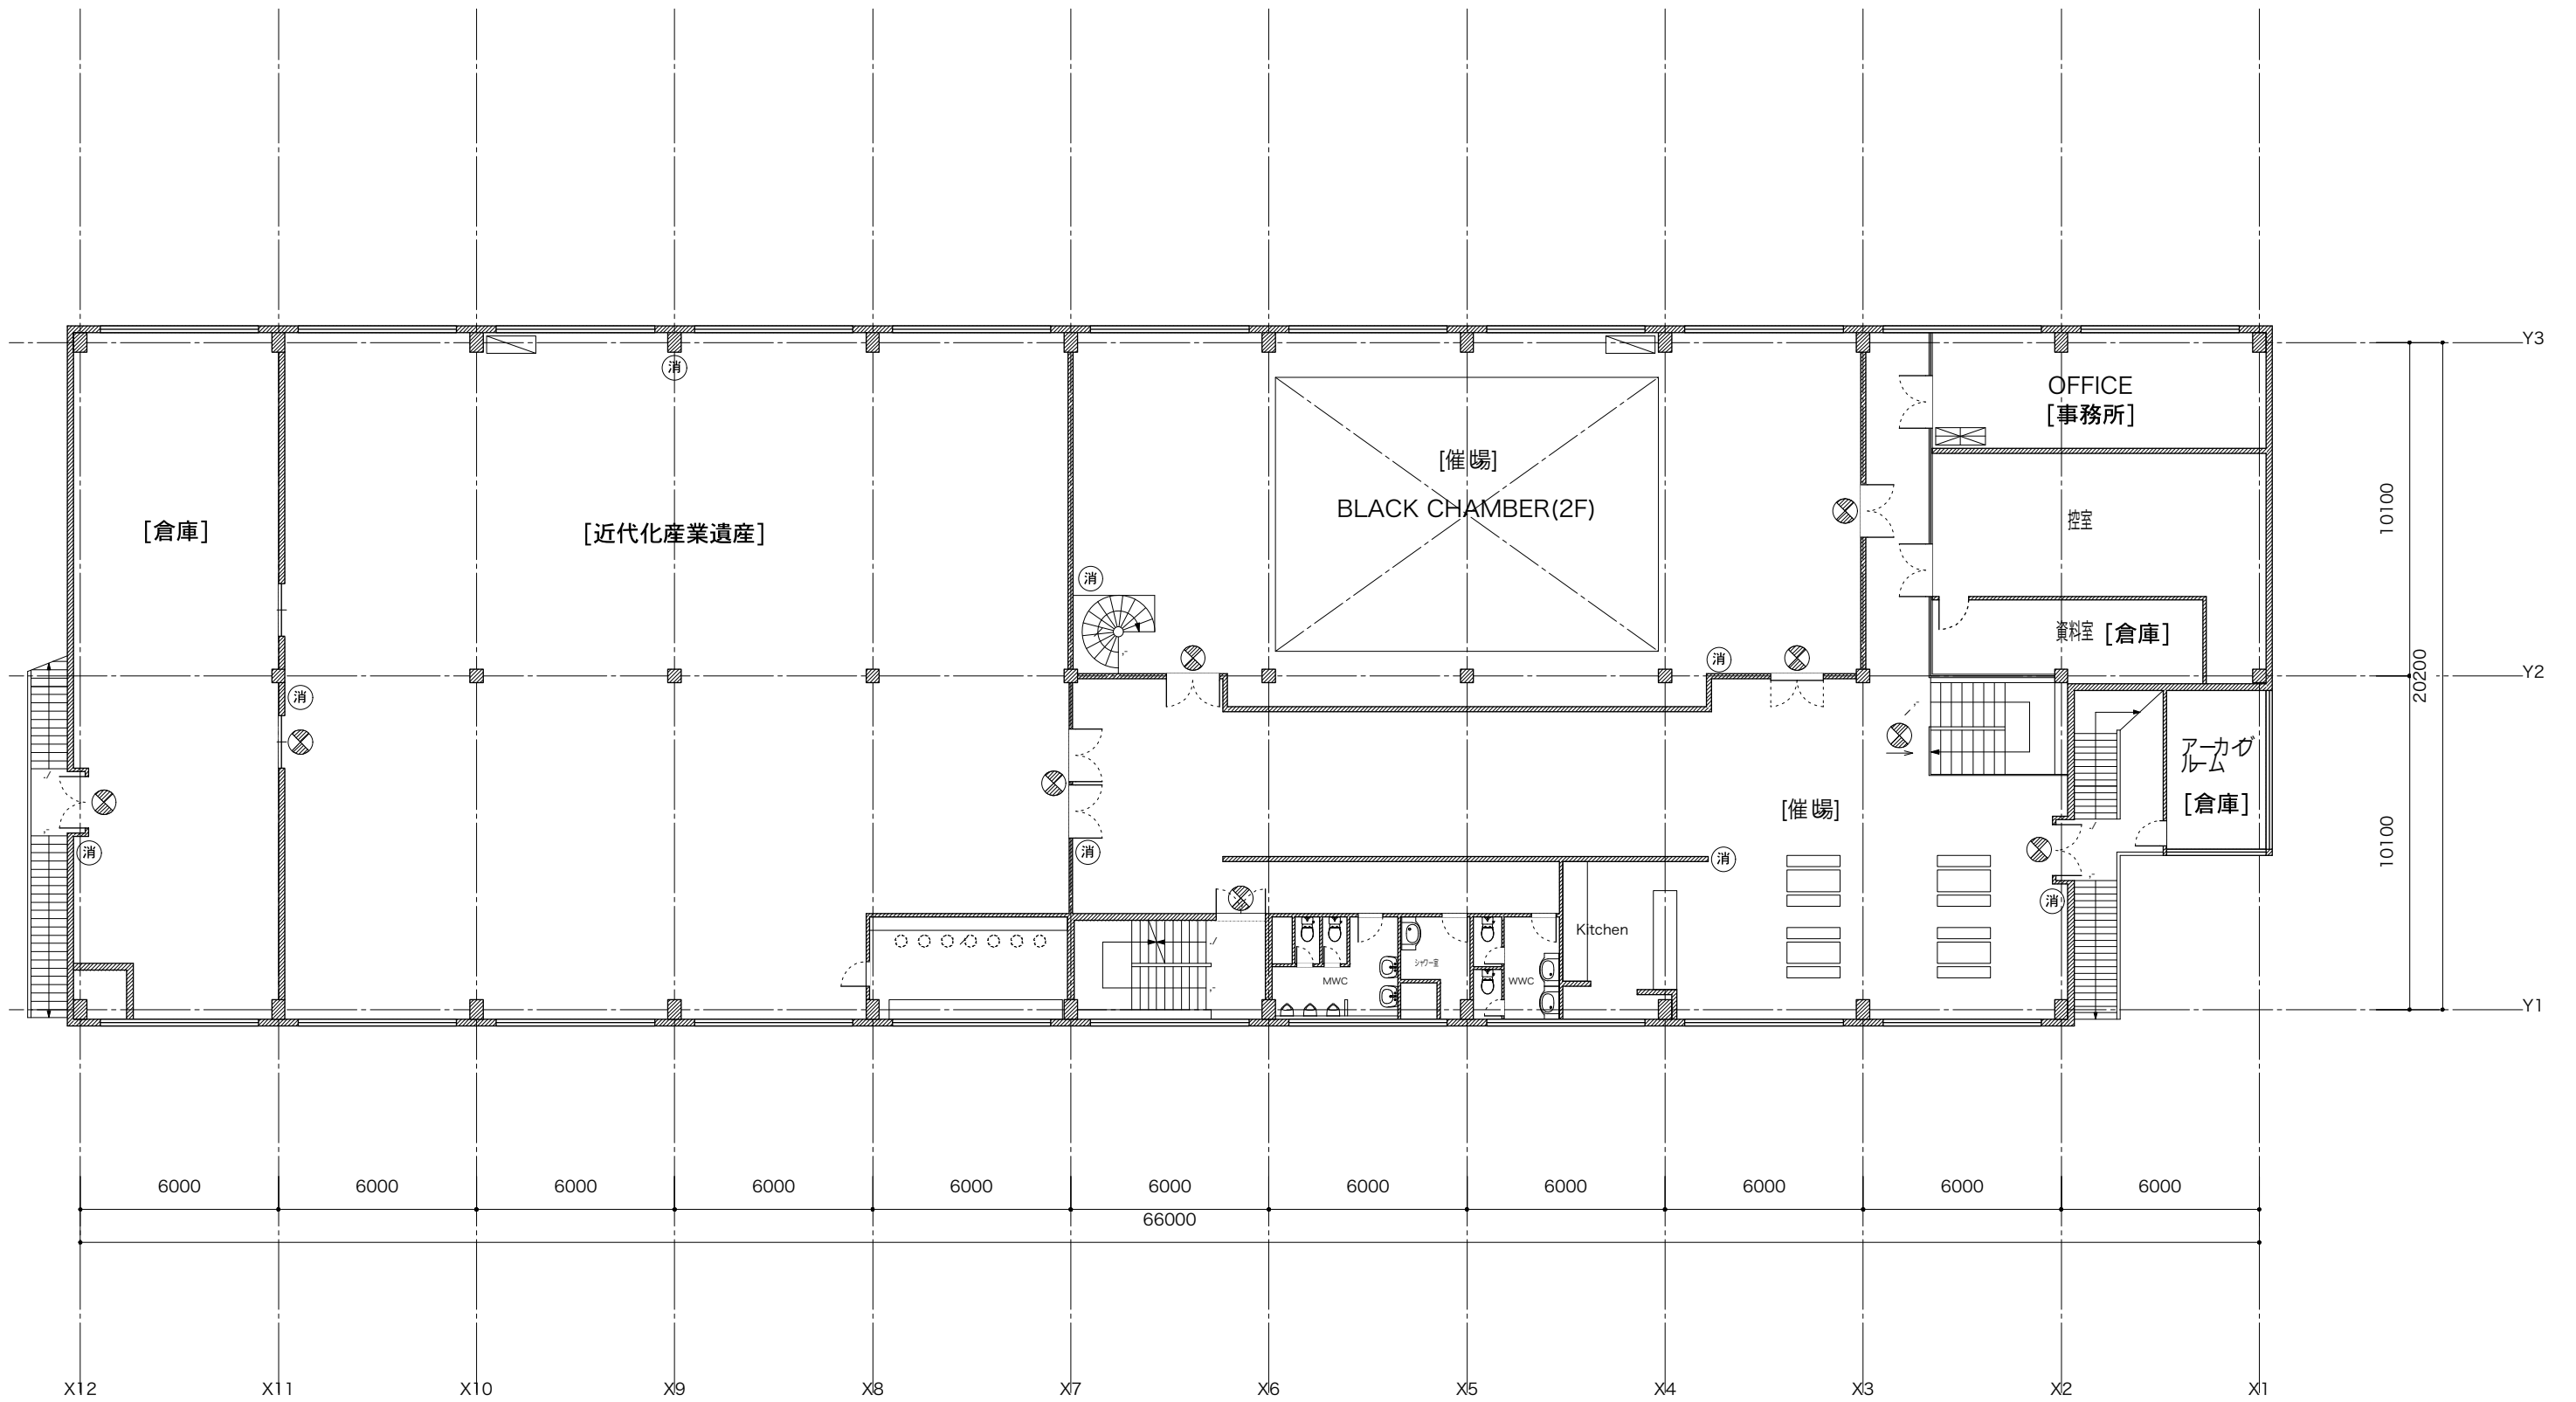



凡 例	
	避難経路
	消火栓
	消火器
	火災受信器
	避難誘導員

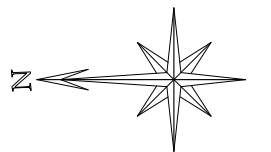

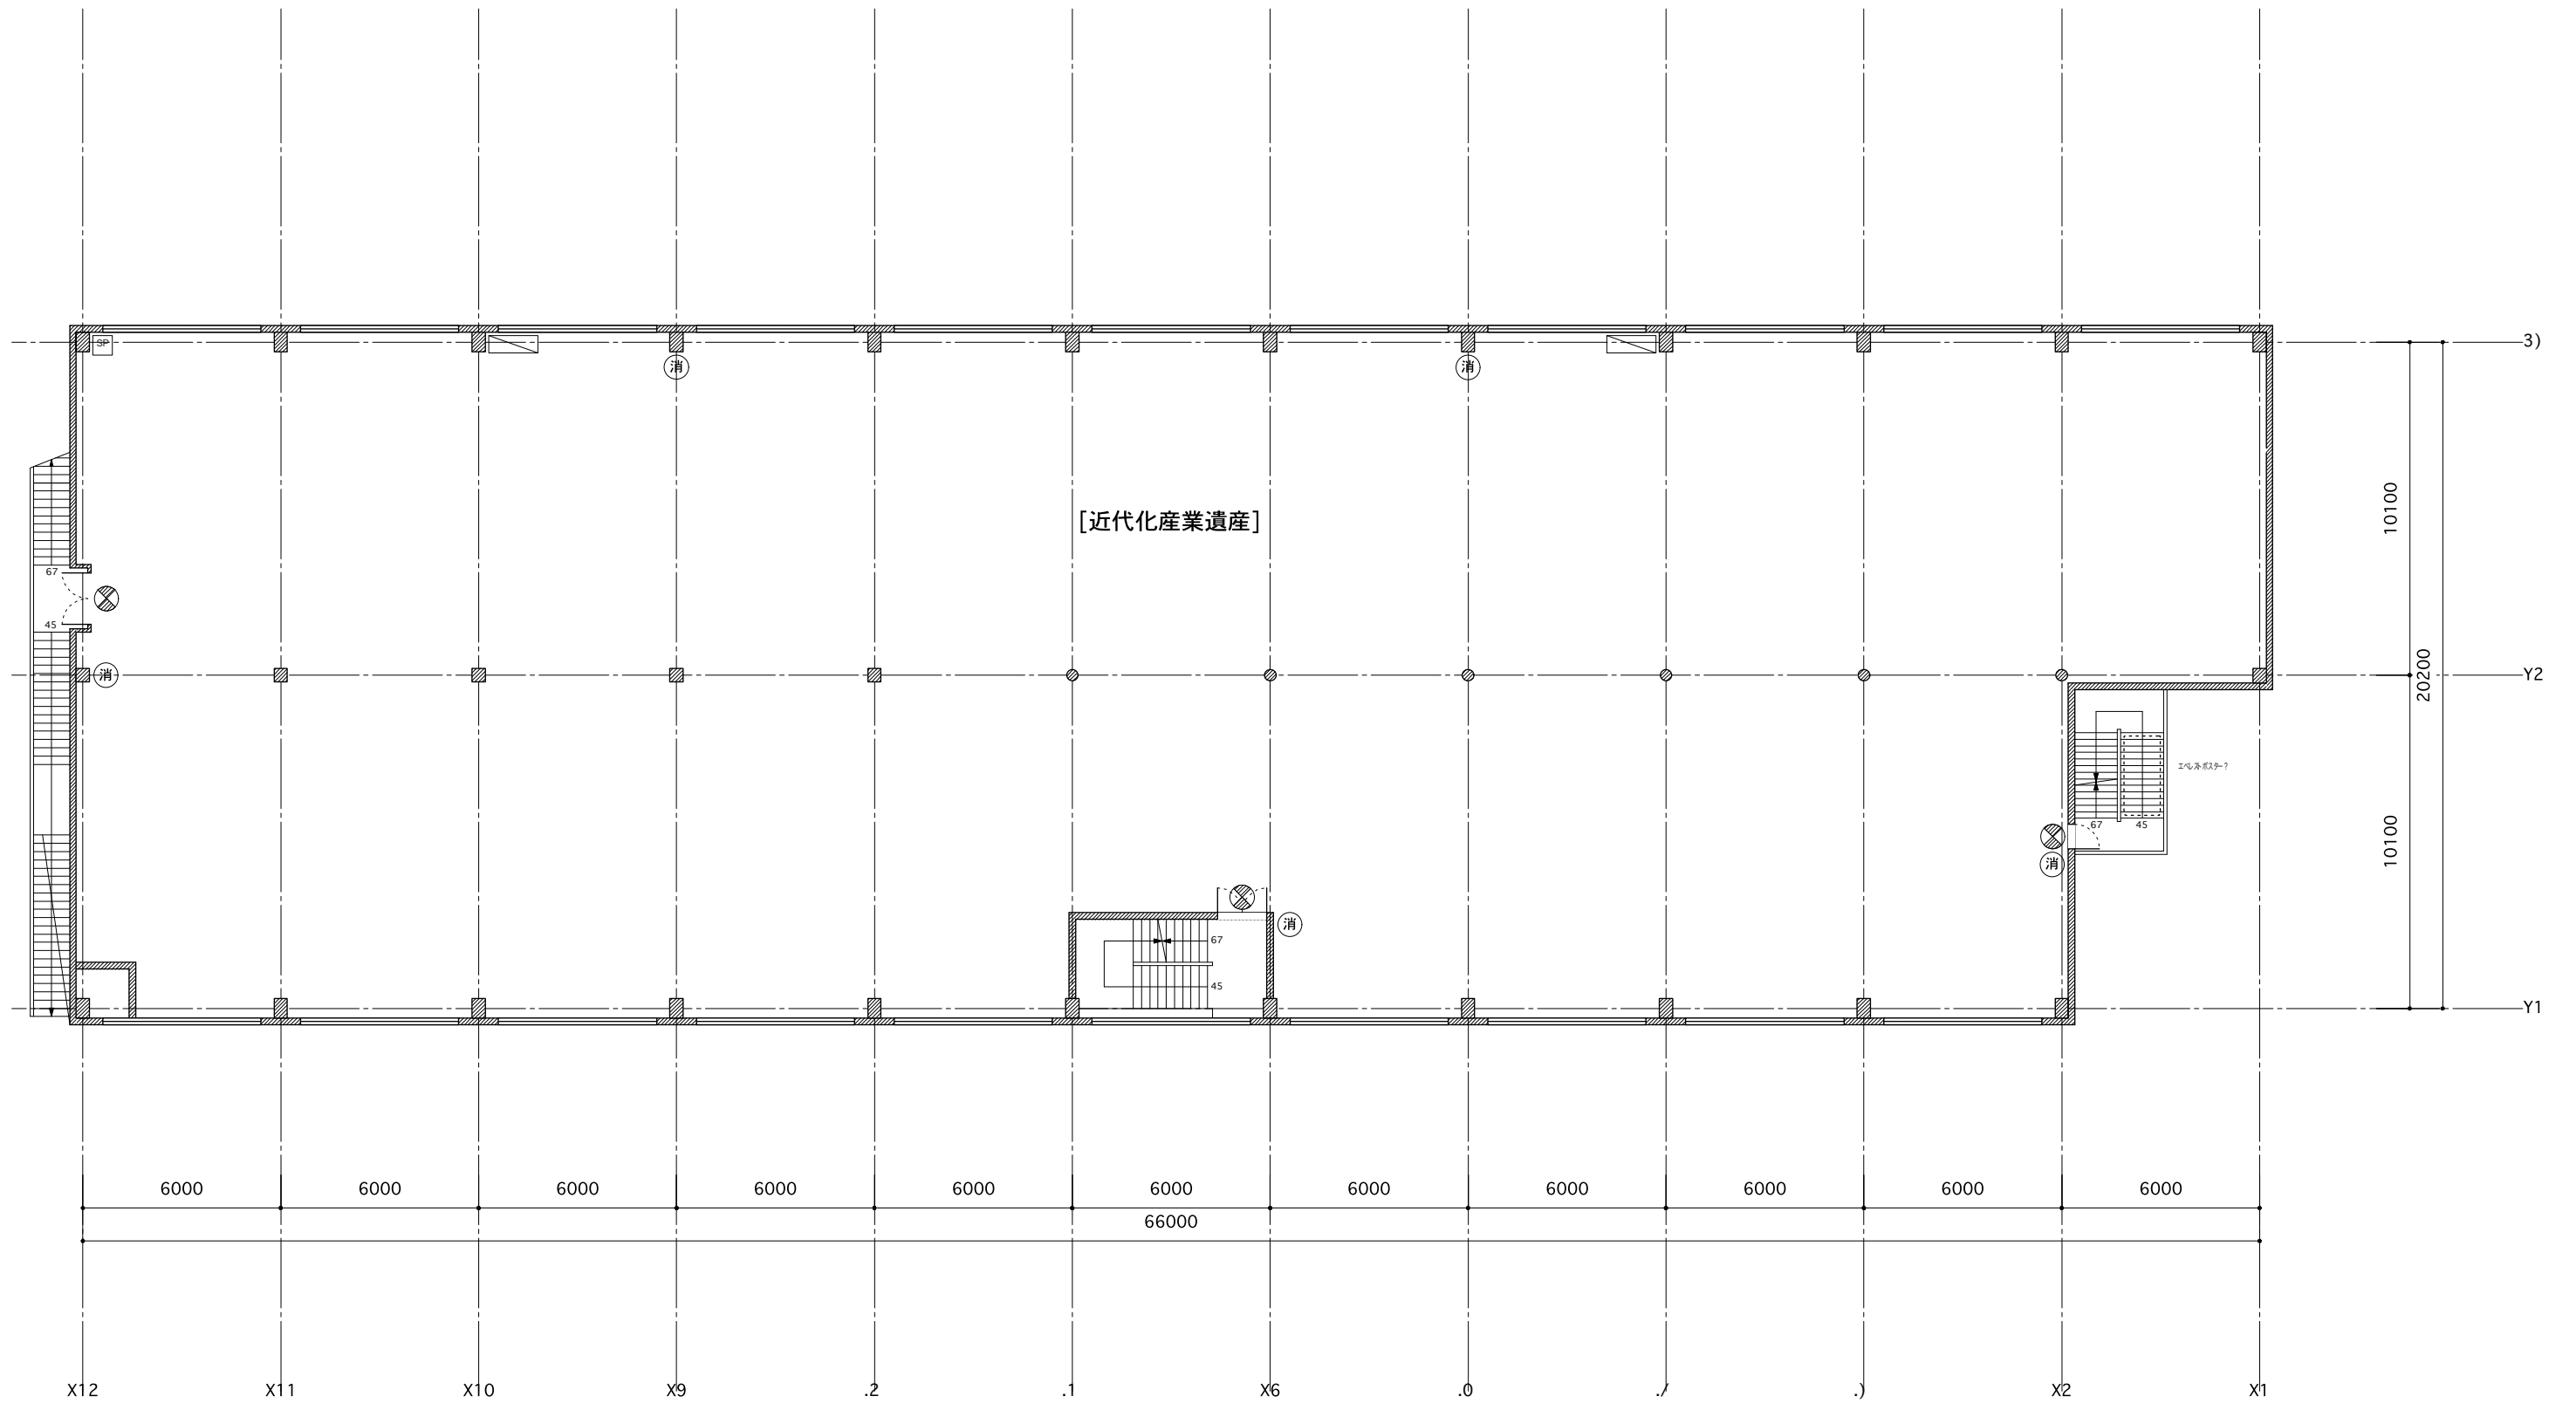

凡 例			
	誘導灯		火災受信器
	避難経路		避難誘導員
	消火栓		
	消火器		

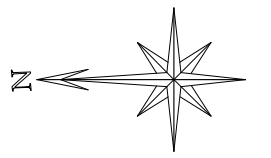

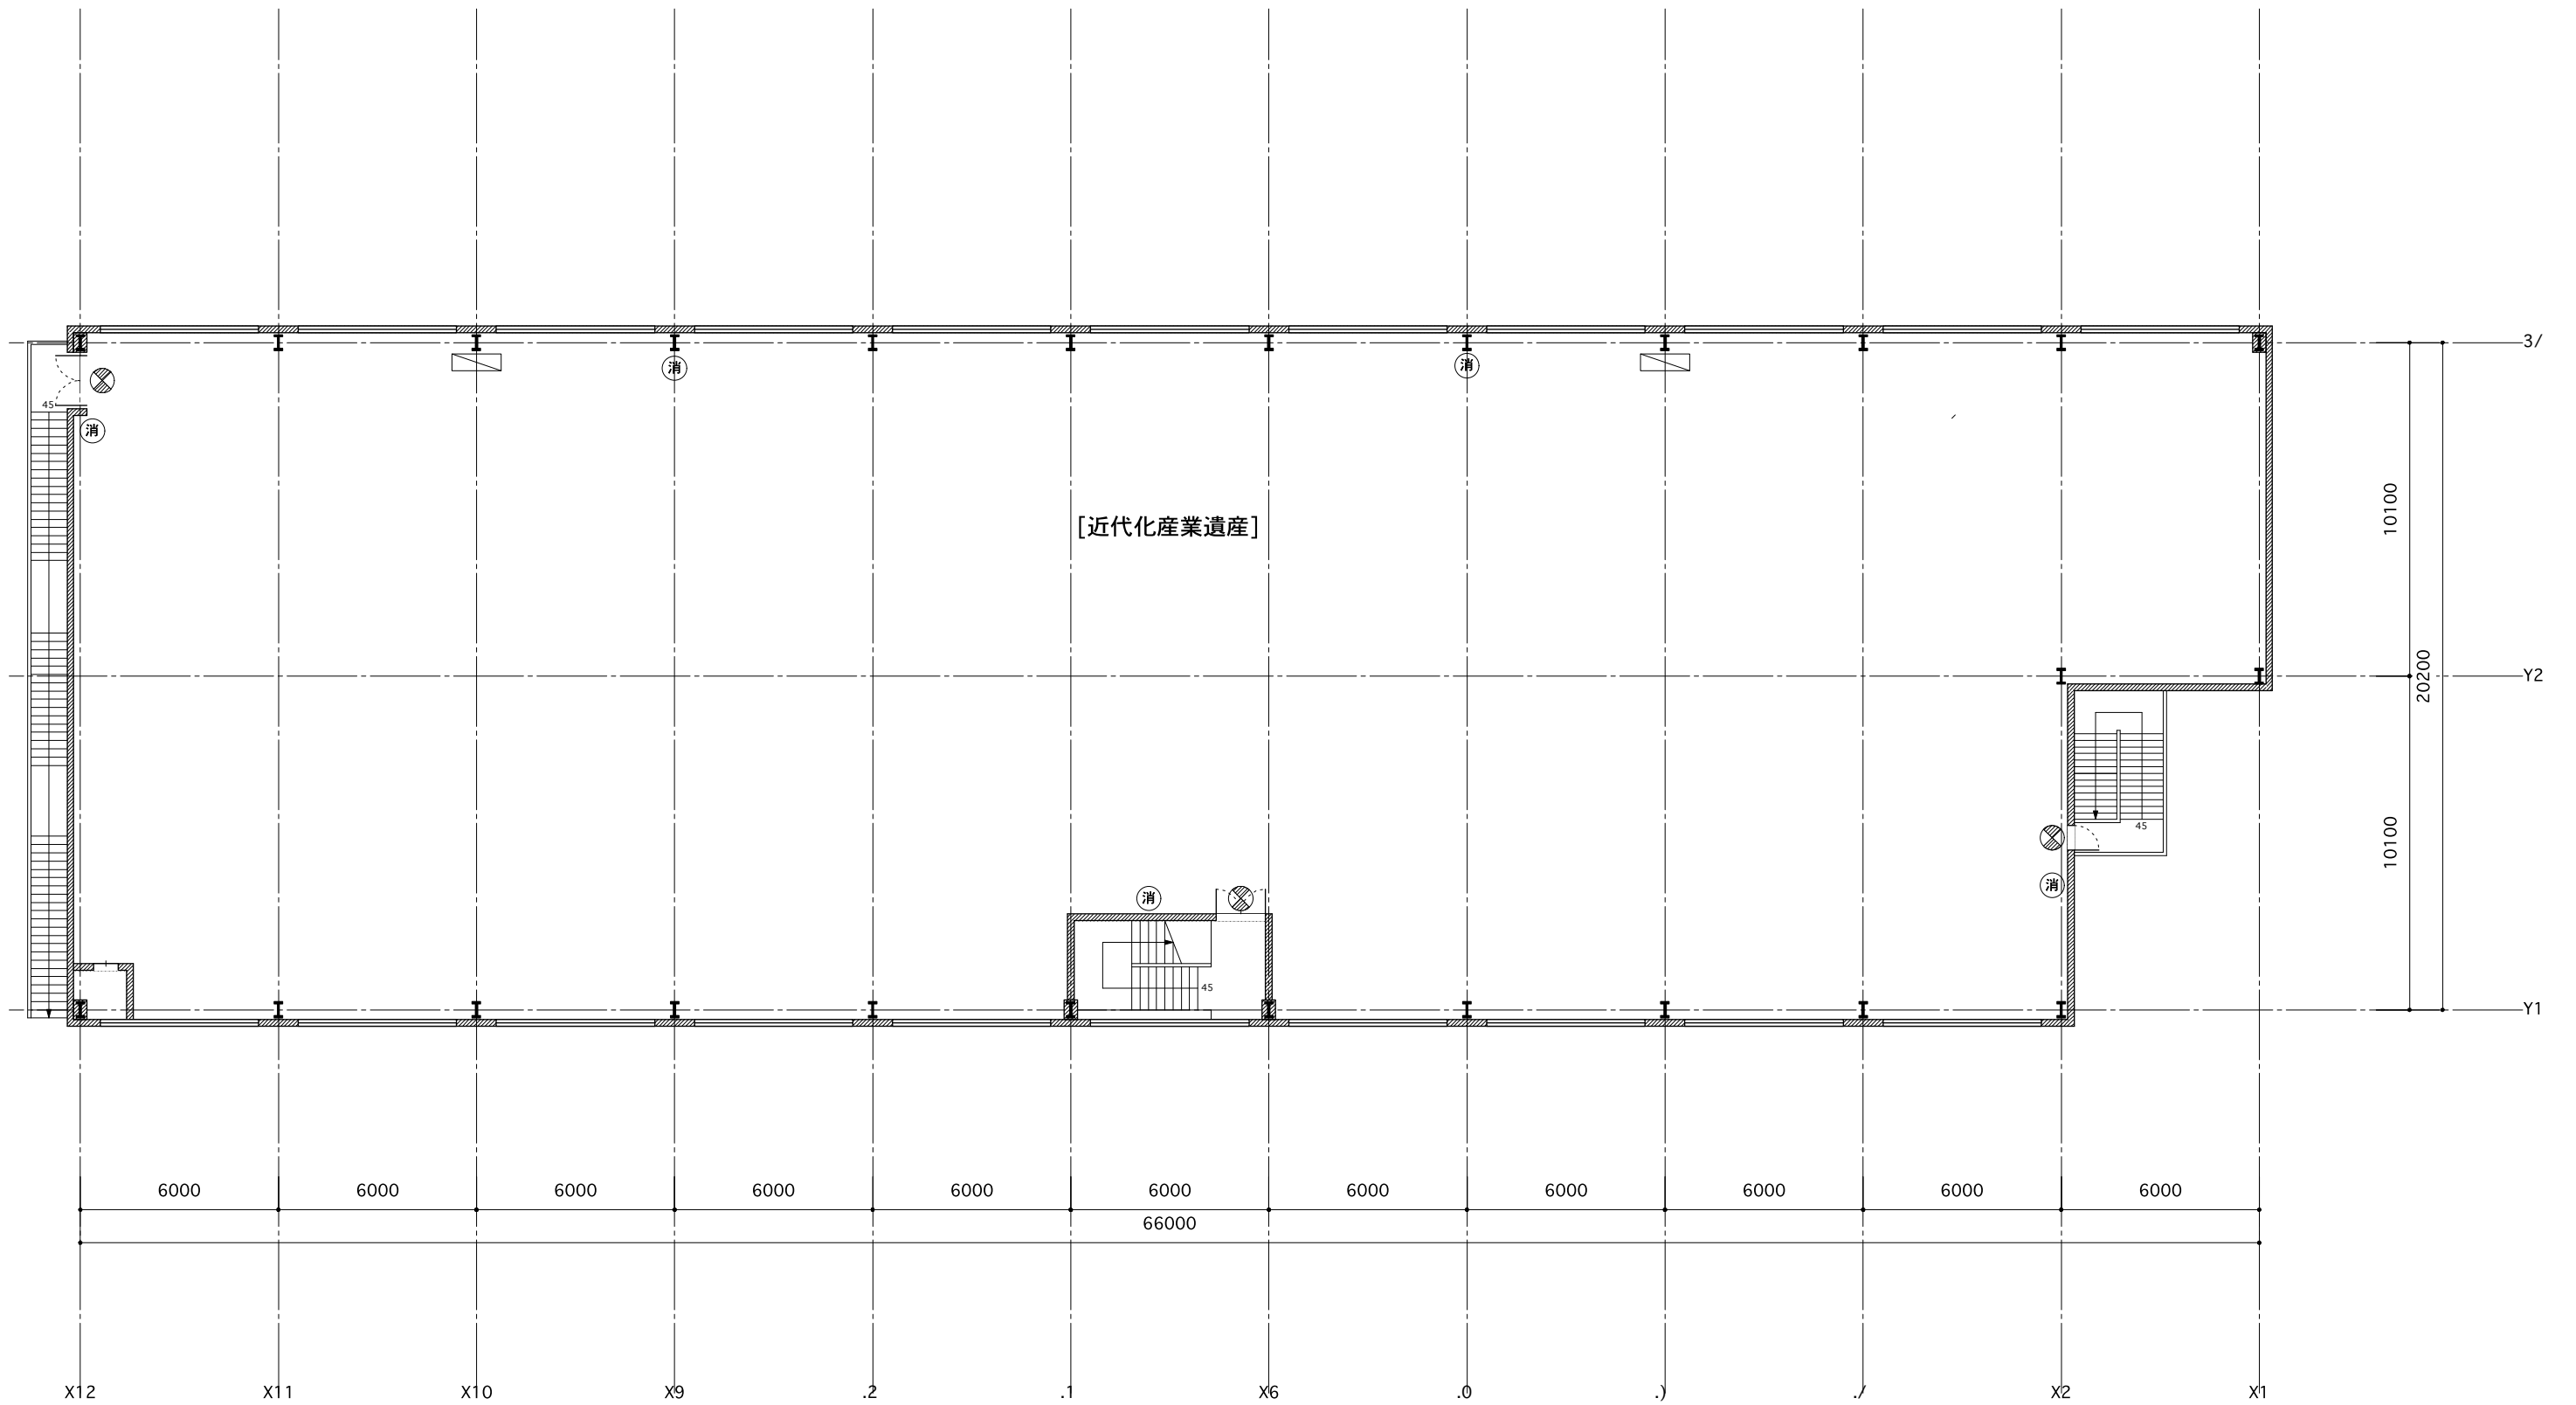

凡 例			
	誘導灯		火災受信器
	避難経路		避難誘導員
	消火栓		
	消火器		

